

**MIEJSCOWY PLAN ZAGOSPODAROWANIA PRZESTRZENNEGO TERENU  
POŁOŻONEGO W ROJOWIE W REJONIE OCZYSZCZALNI ŚCIEKÓW"**  
skala 1:2000



RYSUNEK PLANU  
ZAŁĄCZNIK NR 1 DO UCHWAŁY NR XXXIV/219/2013  
RADY MIEJSKIEJ OSTRESZÓW Z DNIA 12 WRZEŚNIA 2013 R.

**LEGENDA**

Symbol	Opis
<b>TERENY ZABUDOWY USŁUGOWEJ</b>	
UMN	Tereny zabudowy usługowo-mieszkalnej jednorodzinnej
U	Tereny zabudowy usługowej
US	Teren sportu i rekreacji
<b>TERENY ZABUDOWY TECHNICZNO-PRÓDUCYJNEJ</b>	
PEO	Tereny obiektów produkcyjnych, składowych i magazynowych oraz obiektów i urządzeń składowych do produkcji energii ze źródeł odnawialnych i urządzeń infrastruktury technicznej - gospodarowanie odpadami
PG	Obiekt i teren górnictwa
<b>TERENY ZIELENI</b>	
ZL	Tereny lasów
ZP	Teren zielony urządzonej, taki jak parki, ogrody, zieleń towarzysząca obiektom budowlanym, zieleńce
<b>TERENY KOMUNIKACJI</b>	
KDR	Teren drogi publicznej - szersza komunikacja
KDG	Teren drogi publicznej - droga główna
KDL	Teren drogi publicznej - droga lokalna
KDD	Tereny dróg publicznych - drogi dojazdowe
KX	Teren drogi publicznej - ciąg pieszo - jechny
<b>TERENY INFRASTRUKTURY TECHNICZNEJ</b>	
O	Tereny infrastruktury technicznej - gospodarowanie odpadami, oczyszczalnie ścieków
<b>INNE OZNACZENIA</b>	
(Linia przerywana)	Granica obszaru podlegająca uchwaleniu
(Linia ciągła)	Granica miasta
(Linia kropka-kreska)	Linie rozgraniczające tereny o różnych przeznaczeniach lub różnych zasadach zagospodarowania
(Linia kropka-kreska)	Nieprzekraczalna linia zabudowy
(Linia kropka-kreska)	Granica strefy ochrony środowiskowej
(Linia kropka-kreska)	Zielnik izolacyjny
(Linia kropka-kreska)	Strefa ochrony archeologicznej
<b>NIEODBOWIAZUJĄCE USTALENIA PLANU</b>	
(Linia kropka-kreska)	Planowany pas jezdni

mgr inż. arch. Jędrzej Wysocki-Szuchowiak  
ul. upr. 182897  
mgr inż. arch. Jolanta Korwicka  
mgr inż. arch. Sławomir Sławiński

**SKALA**  
0 50 100 200

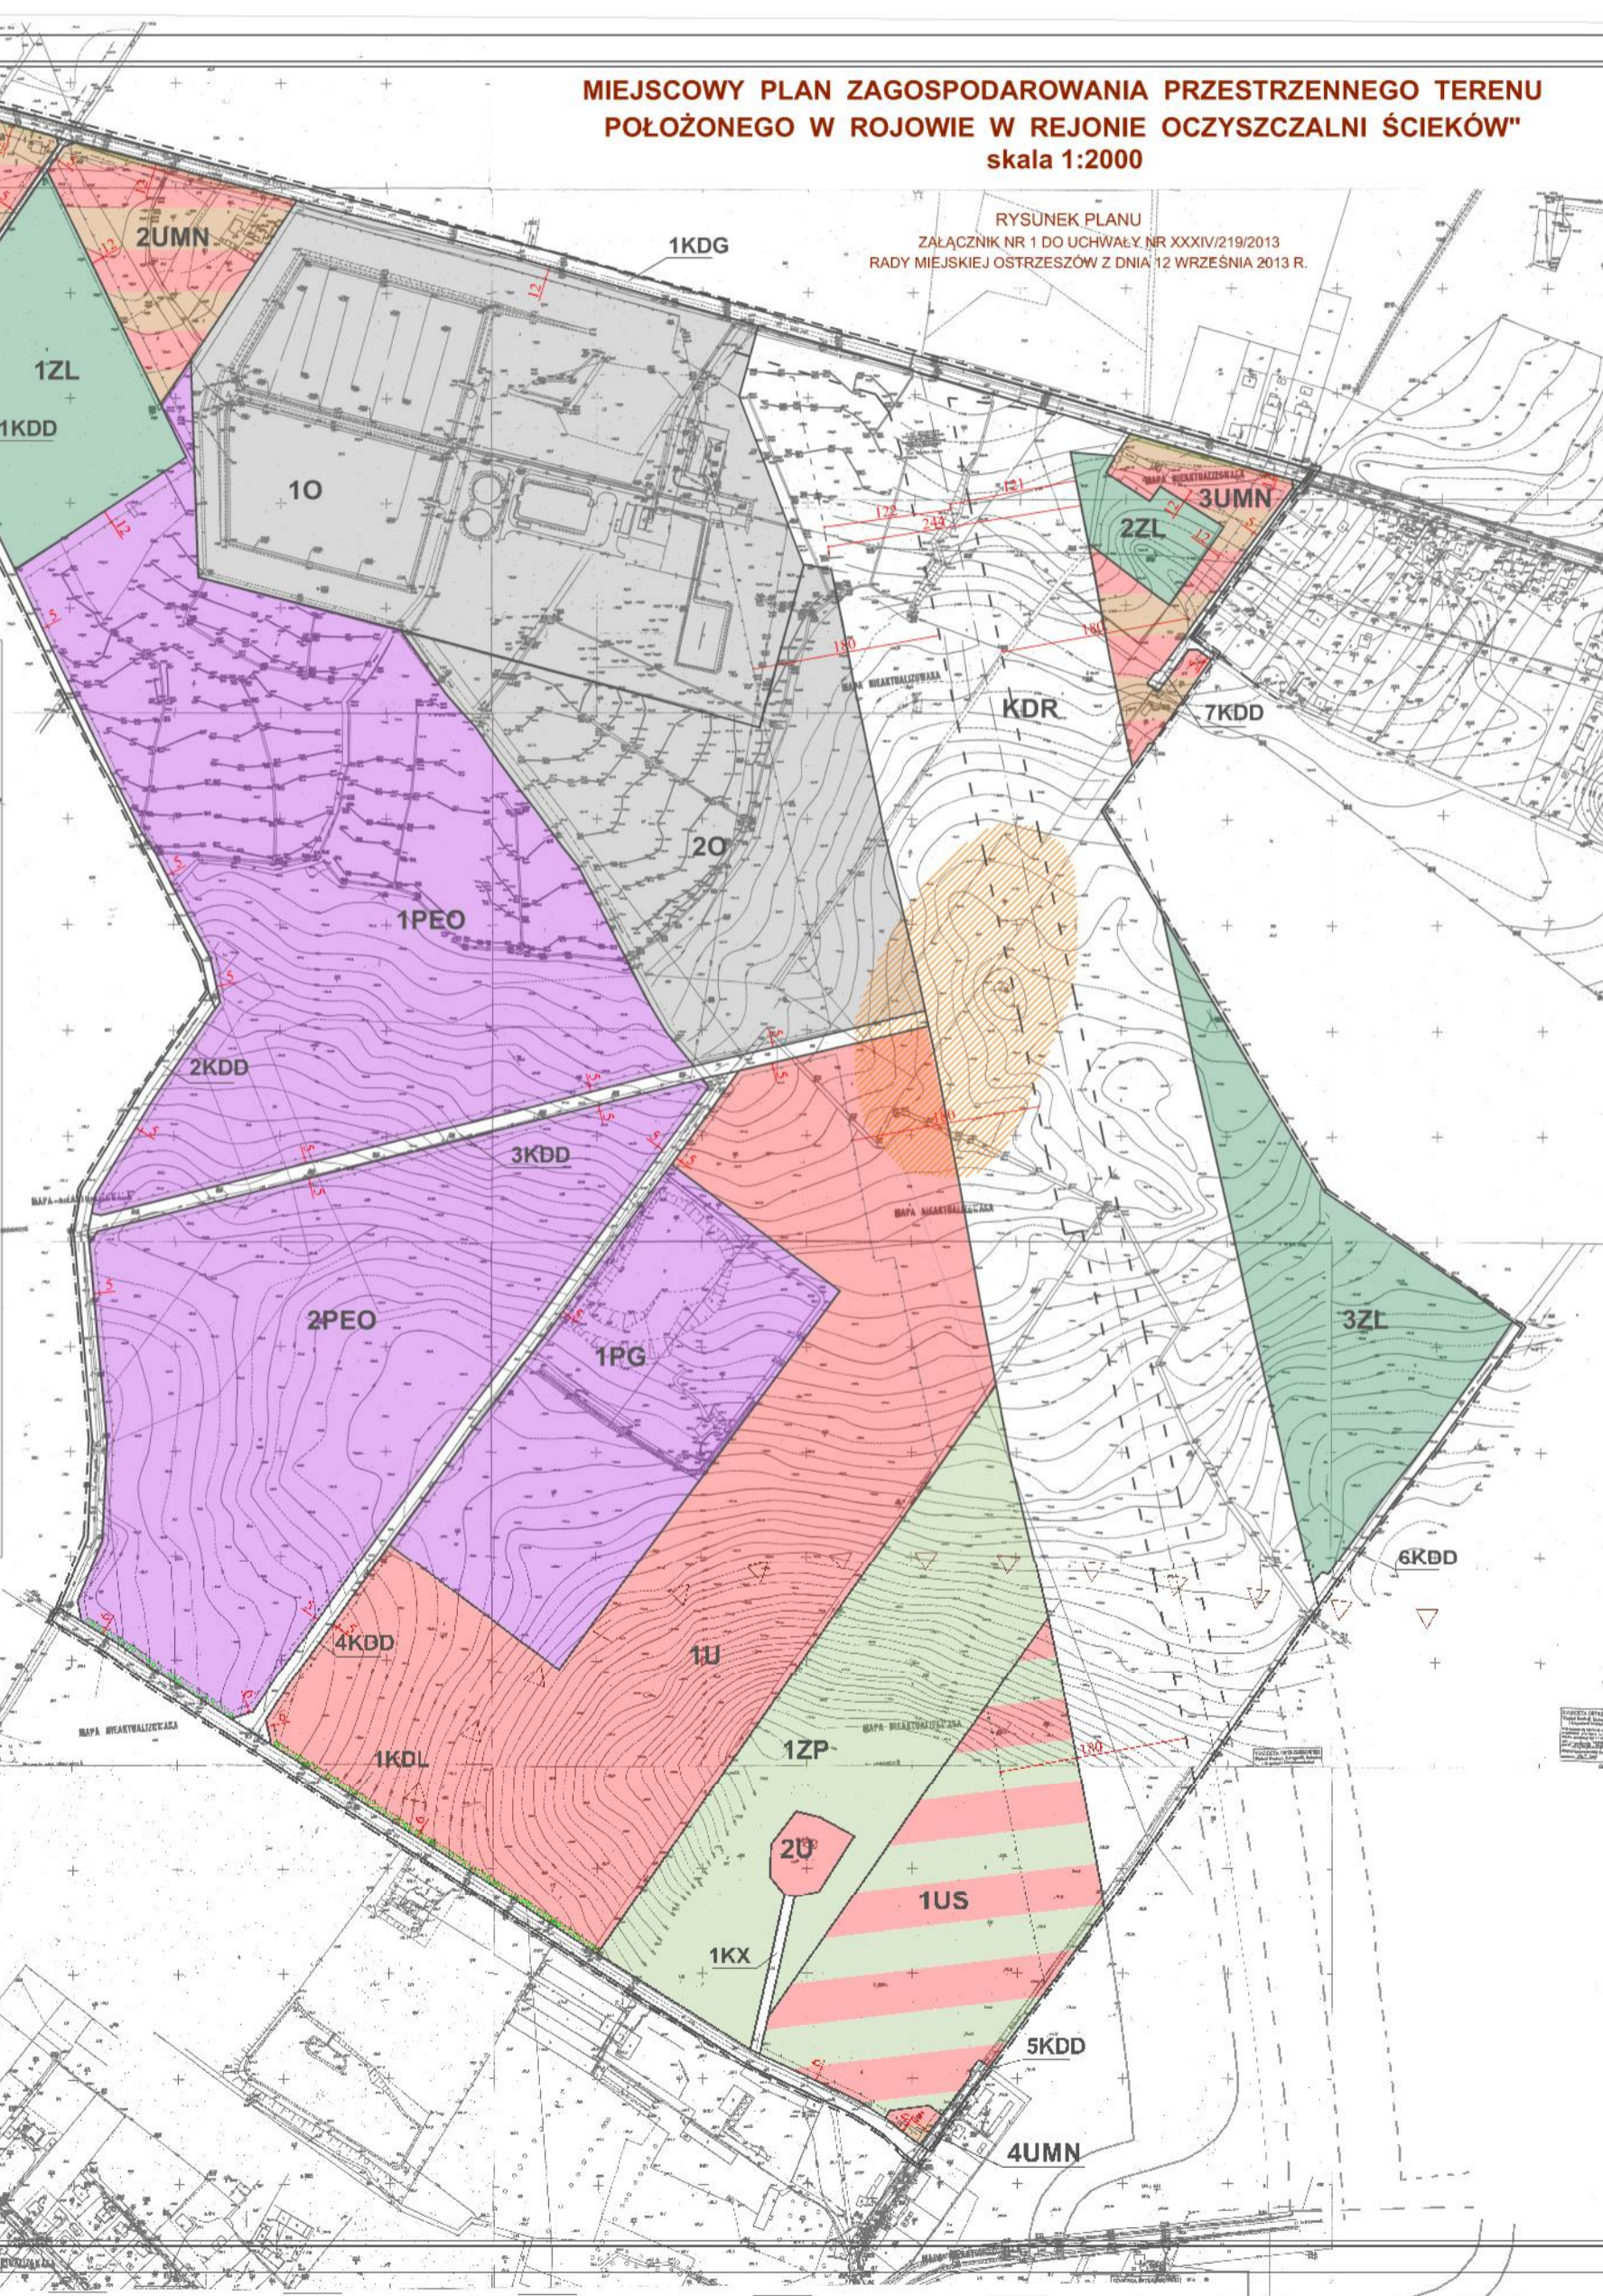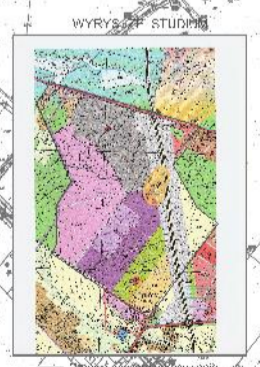

WYKONANIE PRAC PROJEKTYWNYCH  
WYKONANIE PRAC PROJEKTYWNYCH  
WYKONANIE PRAC PROJEKTYWNYCH