




PROJEKT ZAGOSPODAROWANIA  
UZUPEŁNIAJĄCEGO OZNAKOWANIA  
PIONOWEGO I POZIOMEGO  
STALEJ ORGANIZACJI RUCHU  
LOKALIZACJI PARKOMATÓW  
OPTIMALNEGO OBSZARU  
STREFY PŁATNEGO PARKOWANIA  
w centrum miasta  
**OSTRZESZÓW**

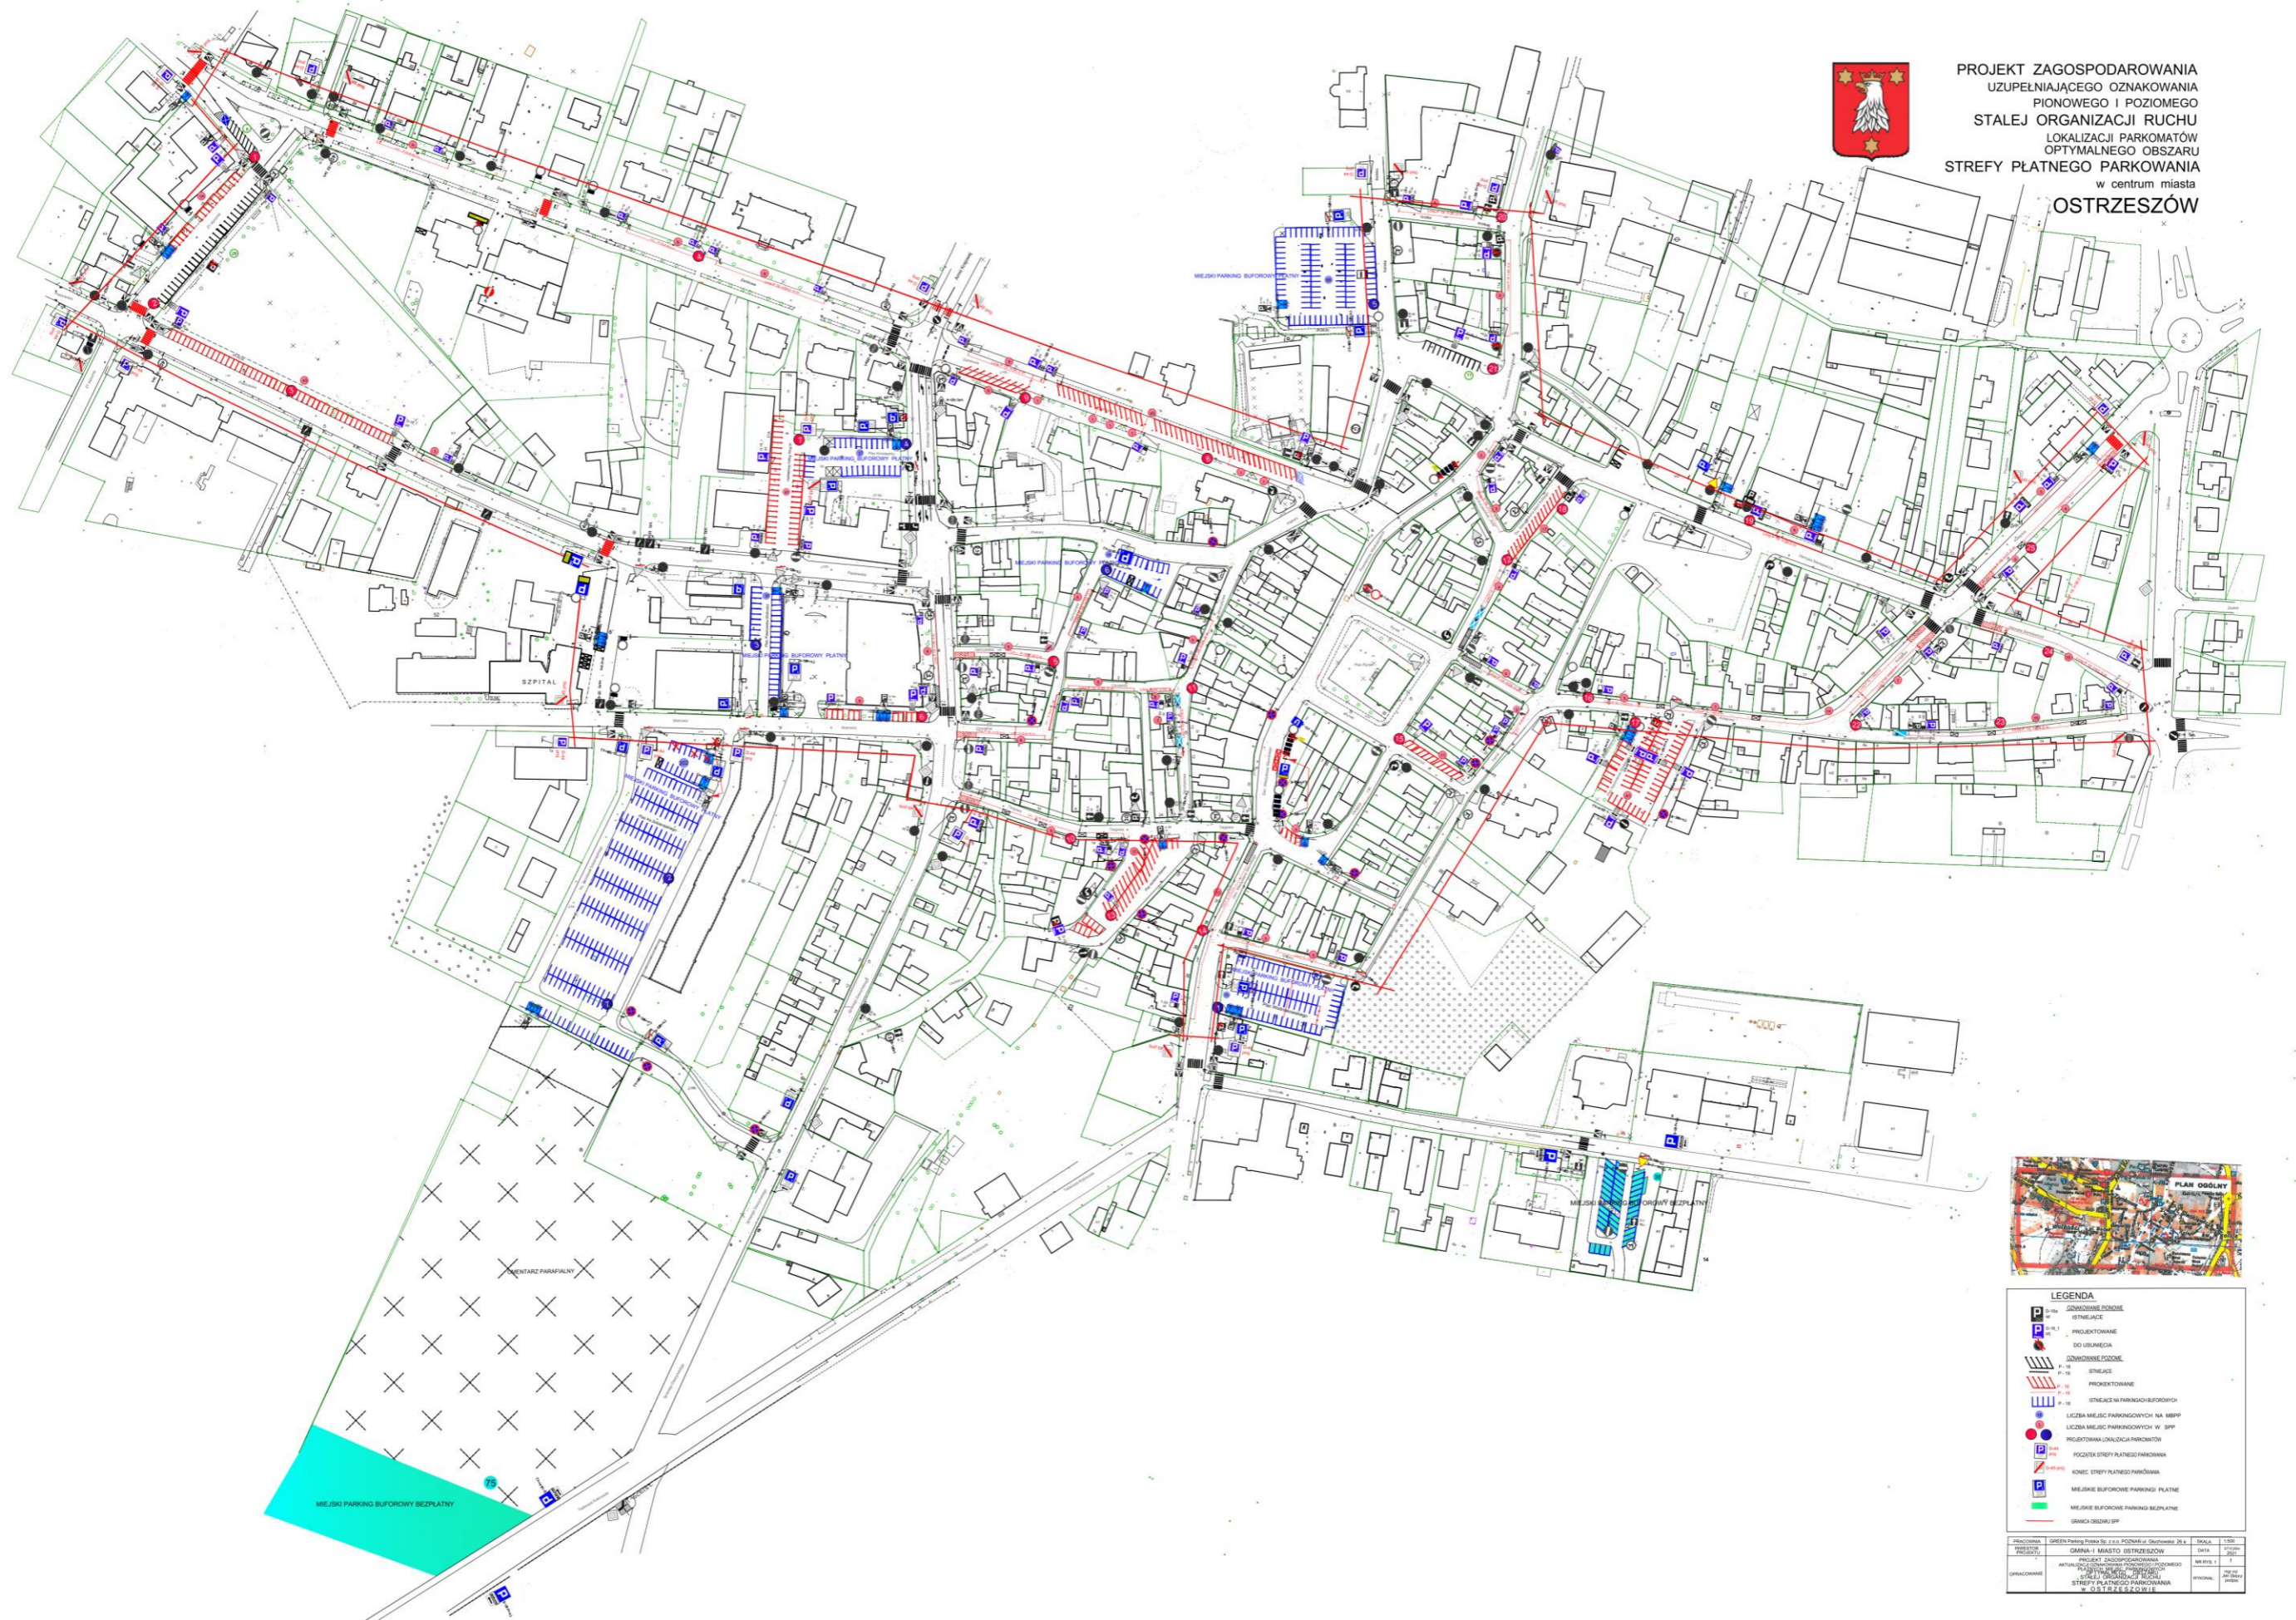

**LEGENDA**

- OZNACZENIE CZĘŚCI ISTNIEJĄCEJ
- OZNACZENIE CZĘŚCI PROJEKTOWANEJ DO UŚLUGIACIA
- OZNACZENIE CZĘŚCI ISTNIEJĄCEJ
- OZNACZENIE CZĘŚCI PROJEKTOWANEJ
- LICZBA MIEJSC PARKINGOWYCH NA MBPP
- LICZBA MIEJSC PARKINGOWYCH W SPP
- GRANICZNA ODCIĘCZA PARKINGÓW
- GRANICZNA ODCIĘCZA PARKINGÓW
- KONIEC STREFY PŁATNEGO PARKOWANIA
- MIEJSKIE BUFOROWE PARKINGI PŁATNE
- MIEJSKIE BUFOROWE PARKINGI BEZPŁATNE
- GRANICA OBSZARU DROGI

PROJEKTANT	GREEN PARKING DESIGN Sp. z o.o. ul. Piłsudskiego 28a	SKALA	1:500
WYKONAWCA	URZĄD MIASTA OSTRZESZÓW	DATA	2021
OPRACOWANIE	PROJEKT ZAGOSPODAROWANIA I OZNAKOWANIA STREFY PŁATNEGO PARKOWANIA W OSTRZESZÓWIE	STRONA	1